




大ホール防火シャッター(Psus)イメージ図

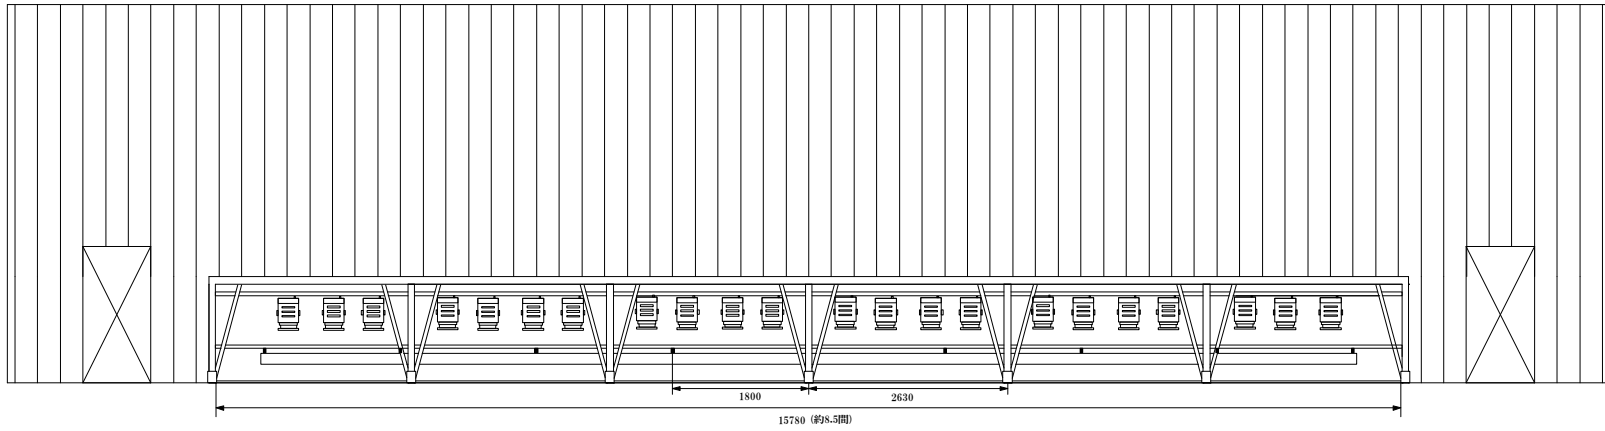

防火シャッター(Psus)断面イメージ図

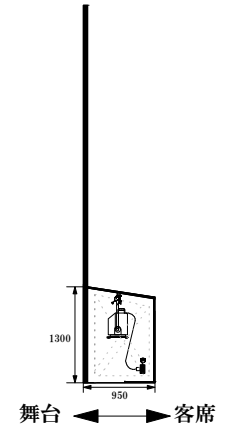

大ホール第一ブリッジイメージ図

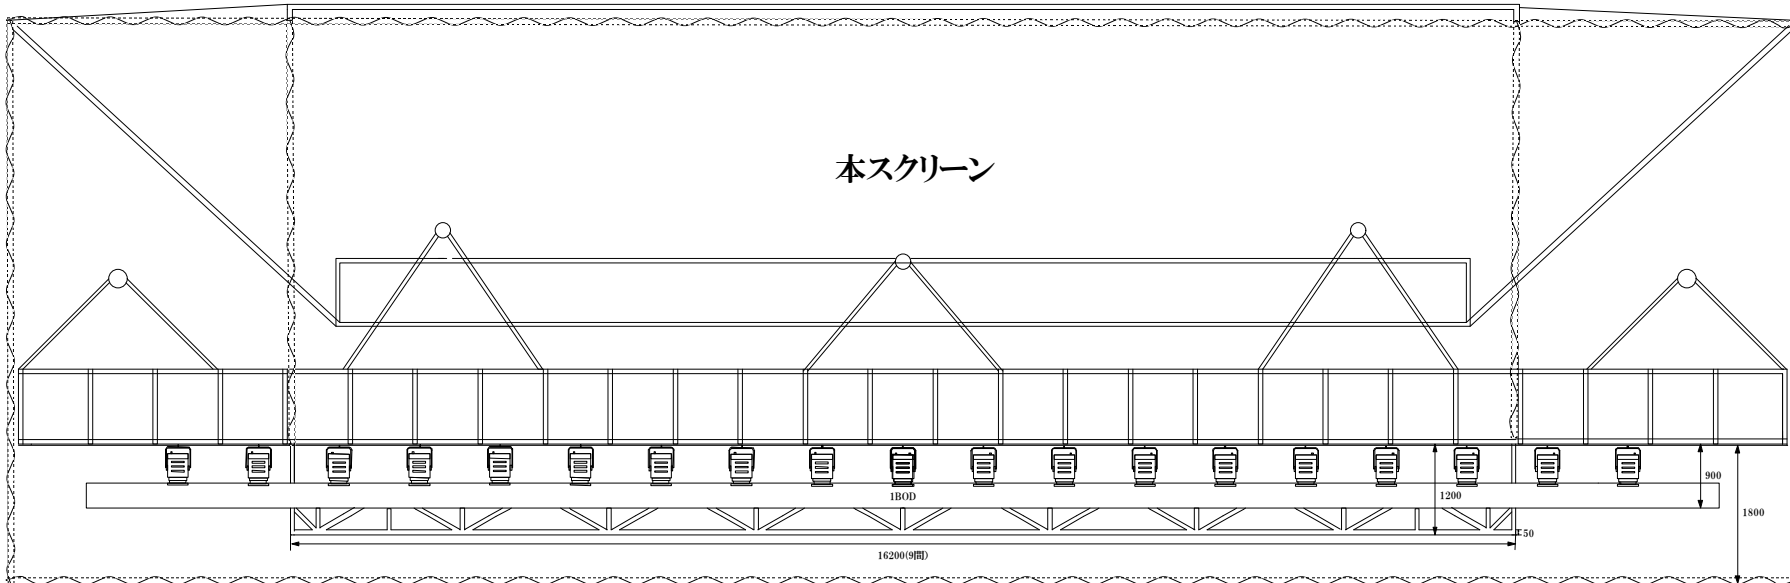

ブリッジ断面イメージ図

