



舞台裏無料楽屋

1F

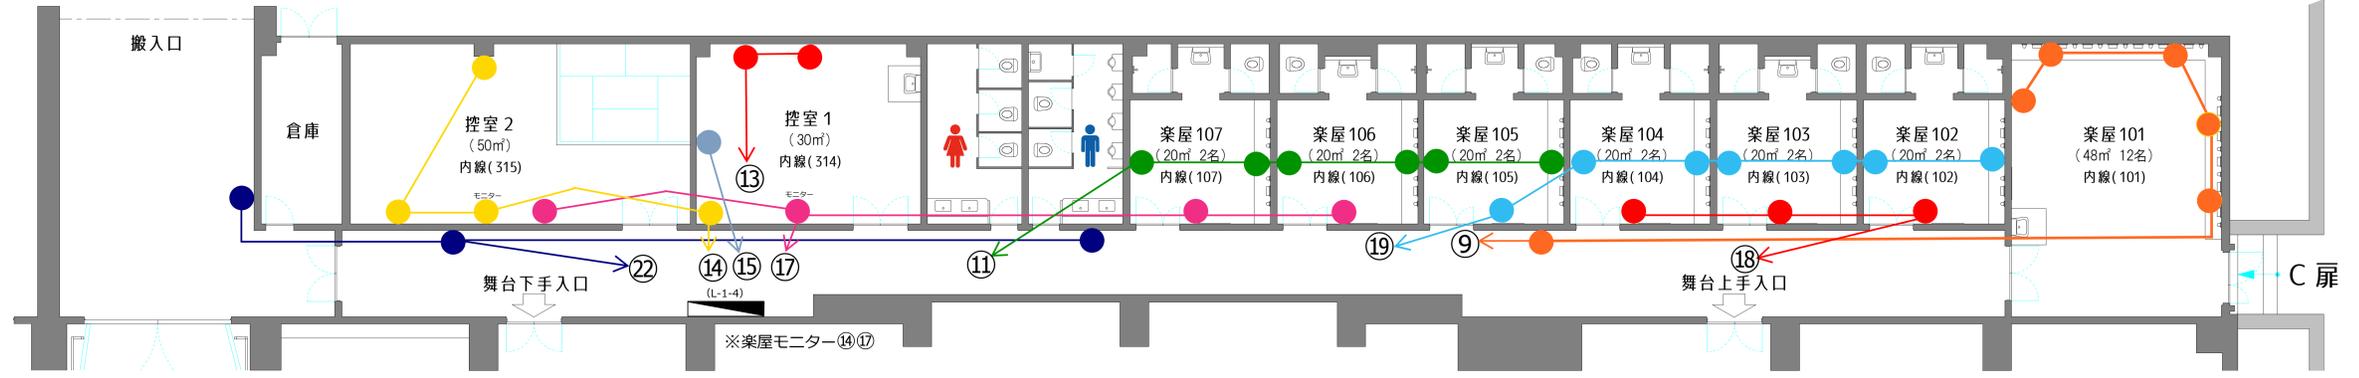

B1F
地下有料楽屋

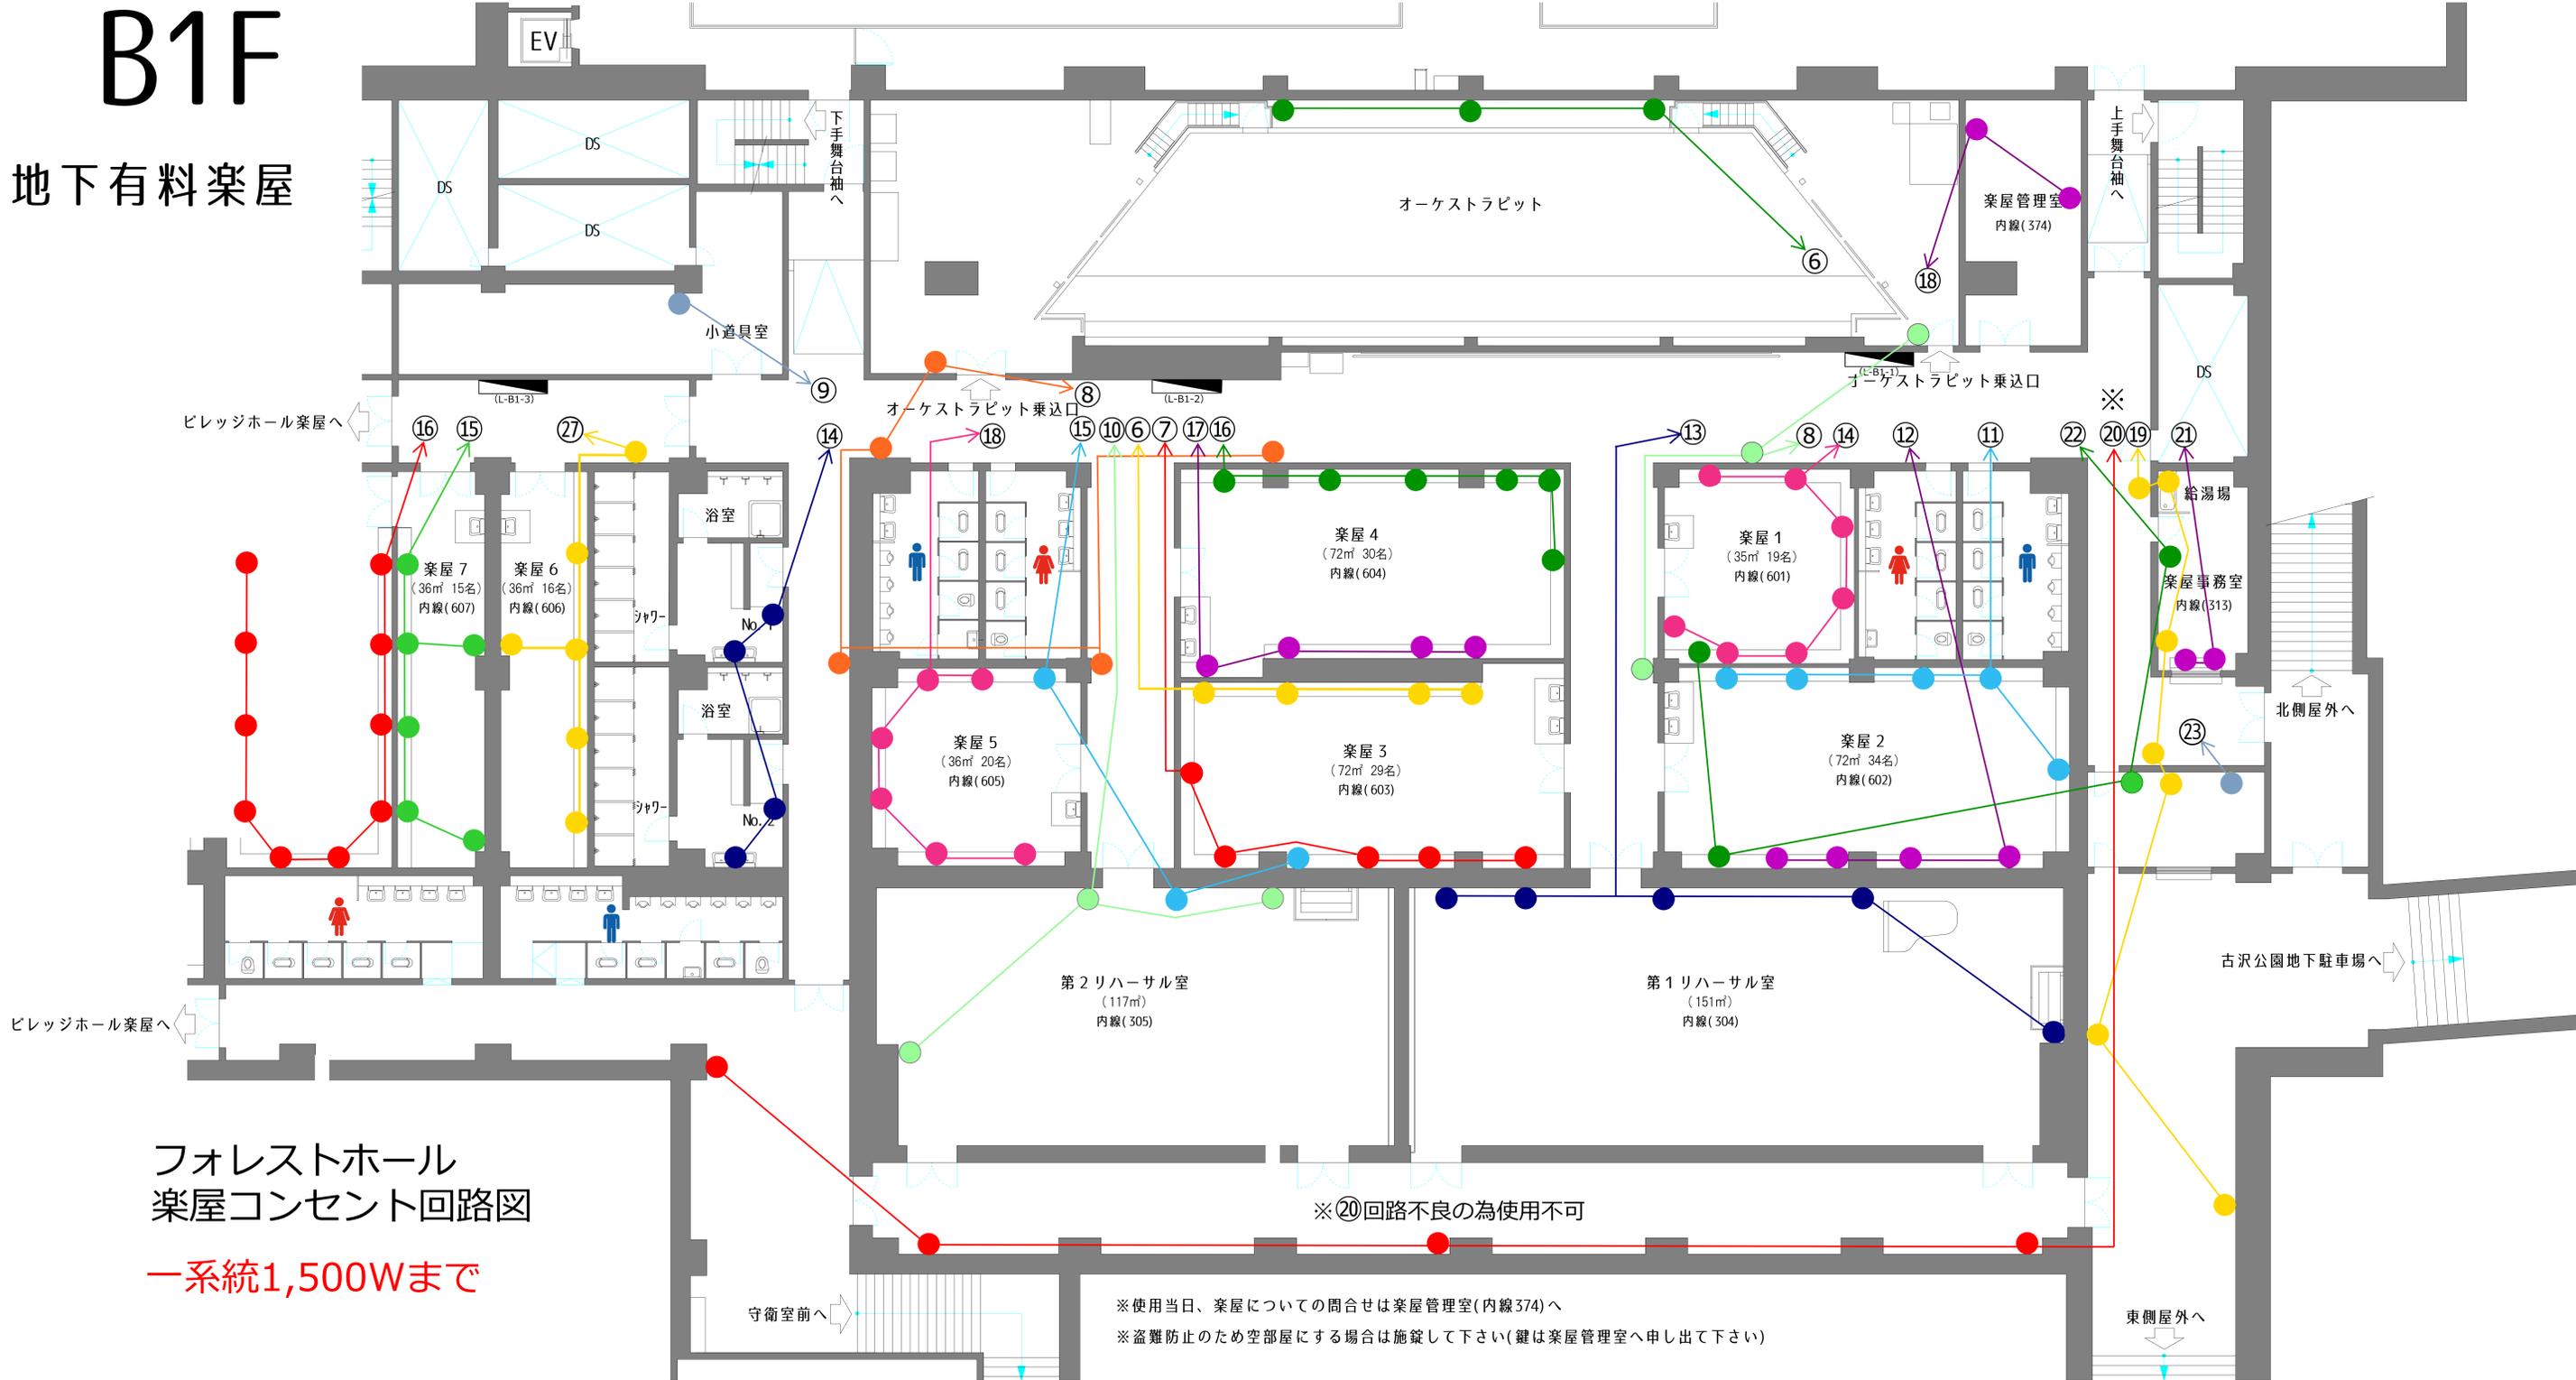

フォレストホール
楽屋コンセント回路図

一系統1,500Wまで

※使用当日、楽屋についての問合せは楽屋管理室(内線374)へ
※盗難防止のため空部屋にする場合は施錠して下さい(鍵は楽屋管理室へ申し出て下さい)

※⑳回路不良の為使用不可