




中ホール防火シャッター(PBO)イメージ図

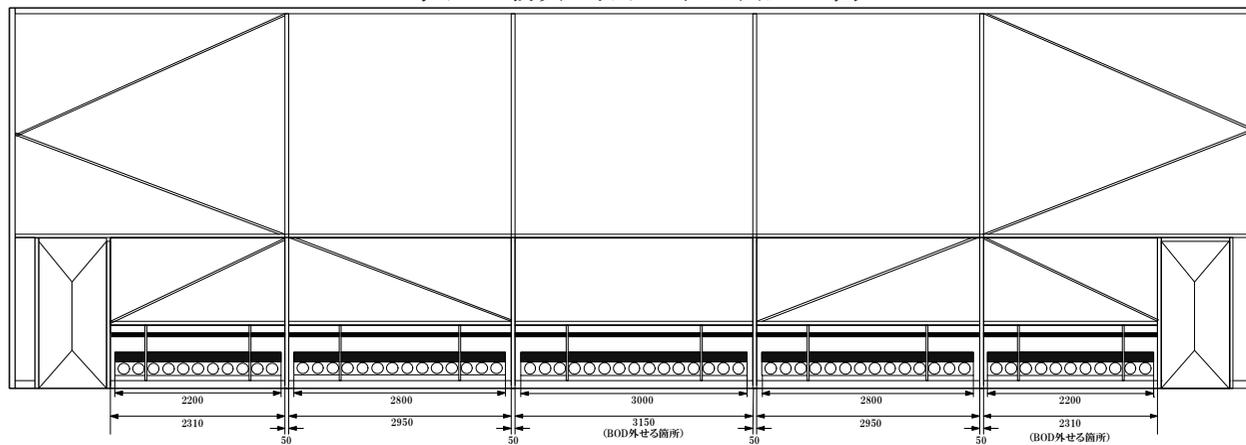

防火シャッター(PBO)断面イメージ図

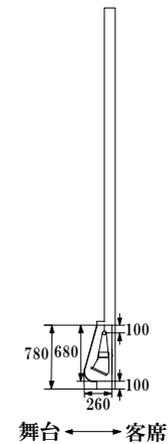

中ホール第一ブリッジイメージ図

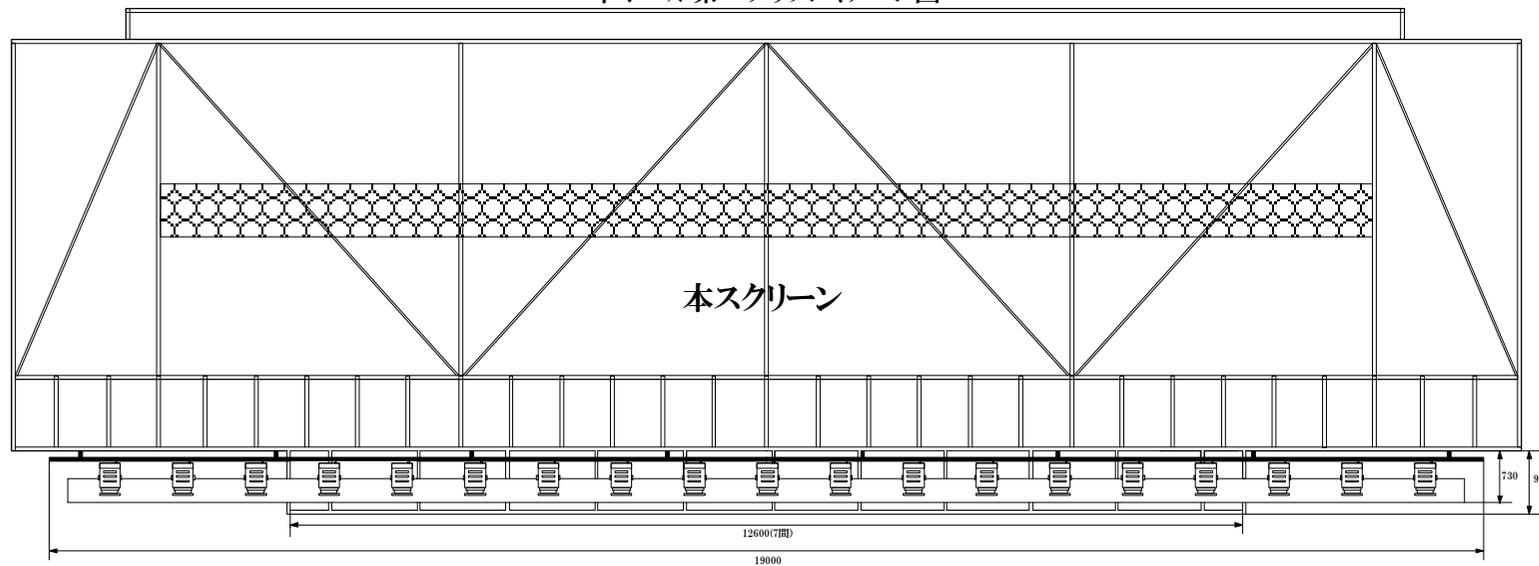

ブリッジ断面イメージ図

