
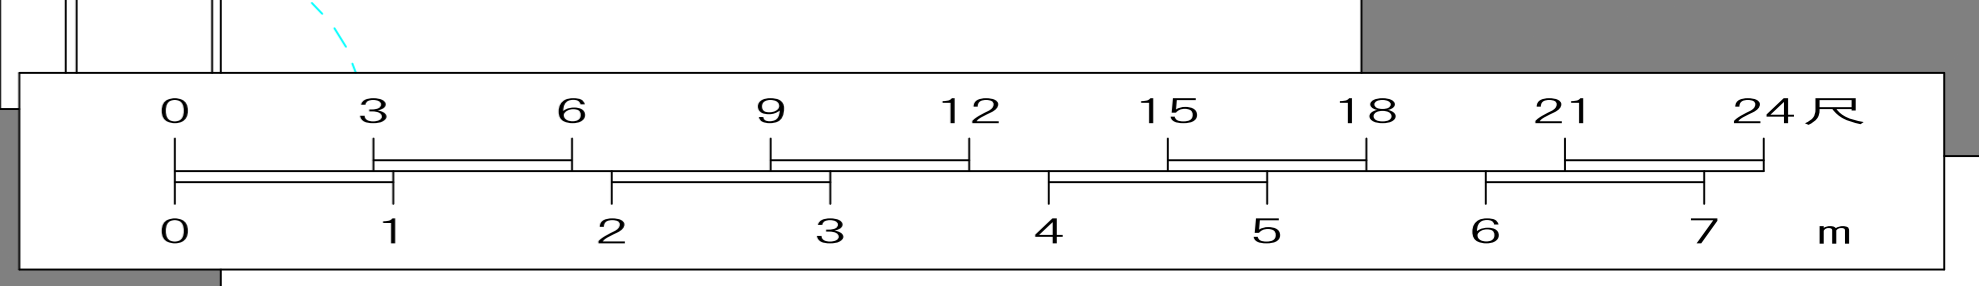


名称	間口	奥行	深さ	作動時間			
				低速		高速	
A 迫り	3m	1.2m	中奈落 -5m	昇 35"	降 34"		
B 迫り	11.2m	2.815m	中奈落 -5m	昇 1'09"	降 1'11"	昇 37"	降 38"
			大奈落 -8m	昇 1'47"	降 1'47"	昇 55"	降 55"
C 迫り	11.2m	2.880m	中奈落 -5m	昇 1'09"	降 1'11"	昇 37"	降 38"
			大奈落 -8m	昇 1'47"	降 1'47"	昇 55"	降 55"
D 迫り	3m	1.2m	中奈落 -5m	昇 35"	降 34"		
すっぽん	1m	2.1m	中奈落 -5.3m	昇 49"	降 49"		
廻り舞台	φ 15.45m	自動1/2回転	下出し	45"	上出し	46"	
第1緞帳	低速 16"	高速 12"					
第2緞帳	低速 18"	高速 12"					
紋り緞帳	全開閉31"	全開閉中間停止20"					
反響板正昇降時間		2'40"					
舞台間口16.0m × 高さ(ブレイク)7.2m × 奥行(大判)20.8m							
客席面から舞台面の高さ +0.945m							
すのこタツバ 約20m バトン飛切 約16.5m							
手動バトン吊込可能重量 200kg							
バトン径 φ48.6mm							
搬入口車両レベルから舞台レベル ±0							
権から客席最前部の距離 1.2m							
花道 1.8m×21.925m							
オケピットスペース 奥行3.45m 76㎡ (昇降不可)							

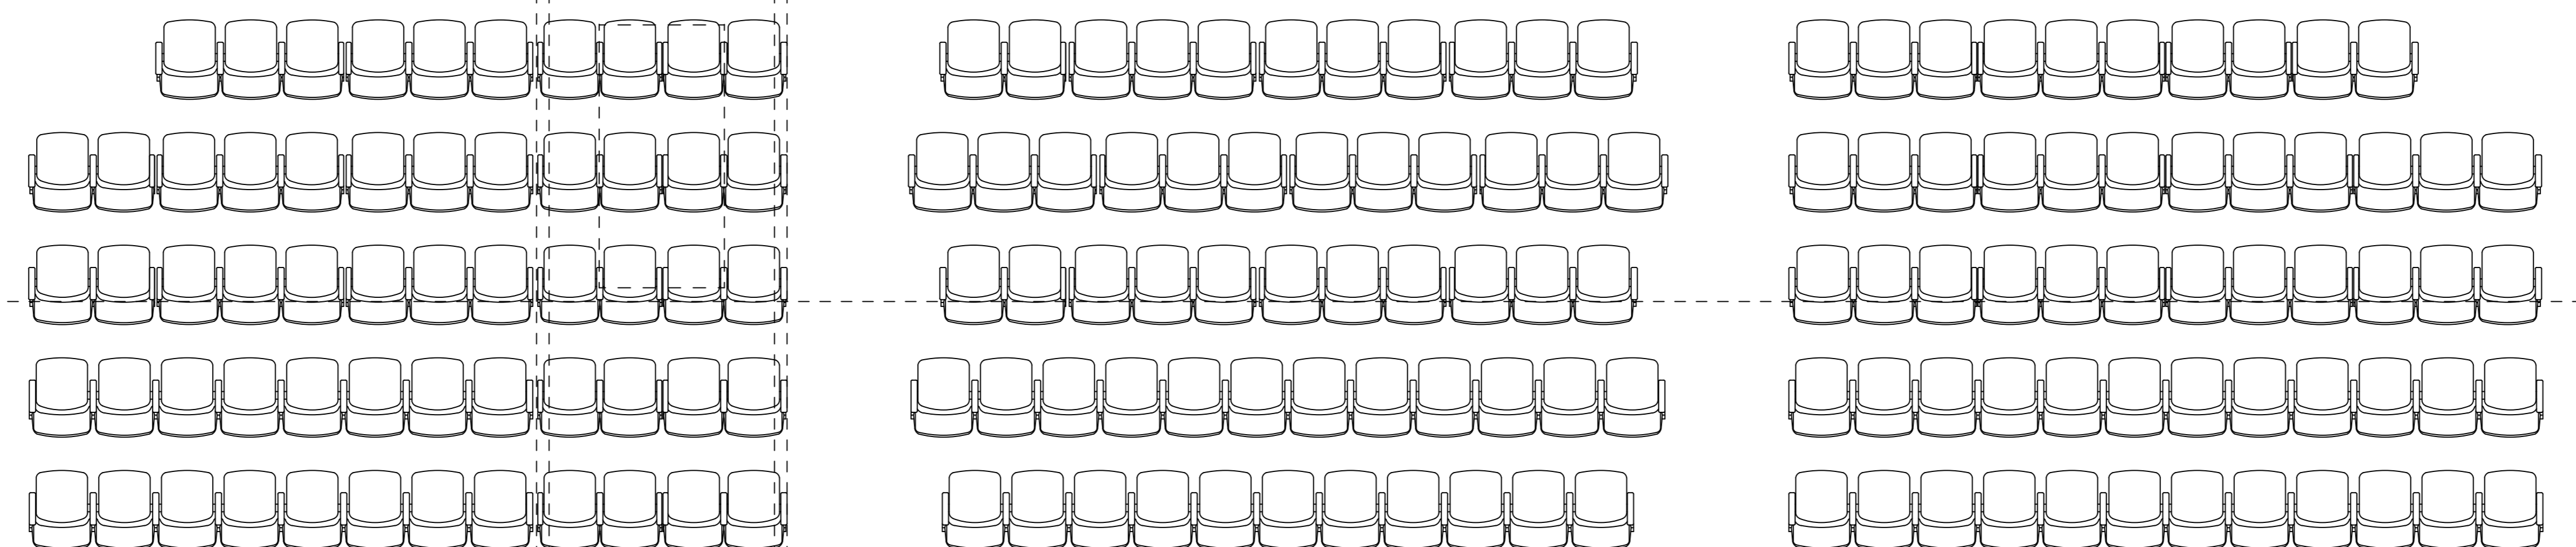

1/100 (A3)
日本特殊陶業市民会館
NTK HALL
ビレッジホール
VILLAGE HALL

〒460-0022 名古屋市中区金山1-5-1
 TEL052-331-2141 / FAX052-322-7217