


主催者の方へ

左記のことについてご協力下さるようお願いします。

- ホールの立見席及び補助席を設けることができないため、主催者は定員内（フォレストホール2、291席 固定）で座席券を発行して下さい。なお会議室、楽屋も定員内で入室下さい。

● 非常の際は左図にしたがって入場者を避難誘導していただくよう事前に非常口等をチェックして下さい。

●会議室避難経路

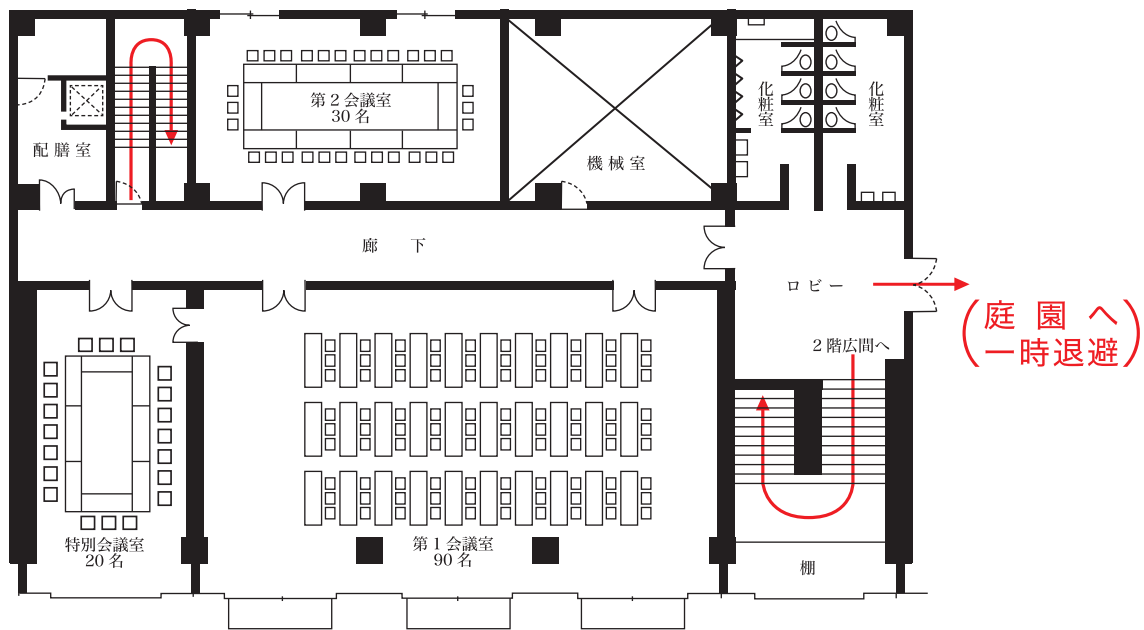


避難誘導員（警備員を兼ねる場合を含む）の配備


使用者	1 階	2 階	3 階	4 階	合 計
ホール					
フォレスト ホー ル	4 名	2 名	2 名	2 名	10 名以上
ビ レ ッ ジ ホー ル	2 名	2 名			4 名以上

- (注) ① 各自の所定の位置から近い非常口、避難経路を確認し、火災、地震、その他非常時に観客の避難誘導を行う。
 ② 開場及び終演時には、観客の二重ドアを開く。
 ③ 飲食はロビー、ホワイエですよう指導する。
 ④ 観客の下手扉から楽屋への出入りを整理する。
 ⑤ 2 階以上は最前列の観客の乗り出しに注意する。


●ビレッジホール・フォレストホール避難経路

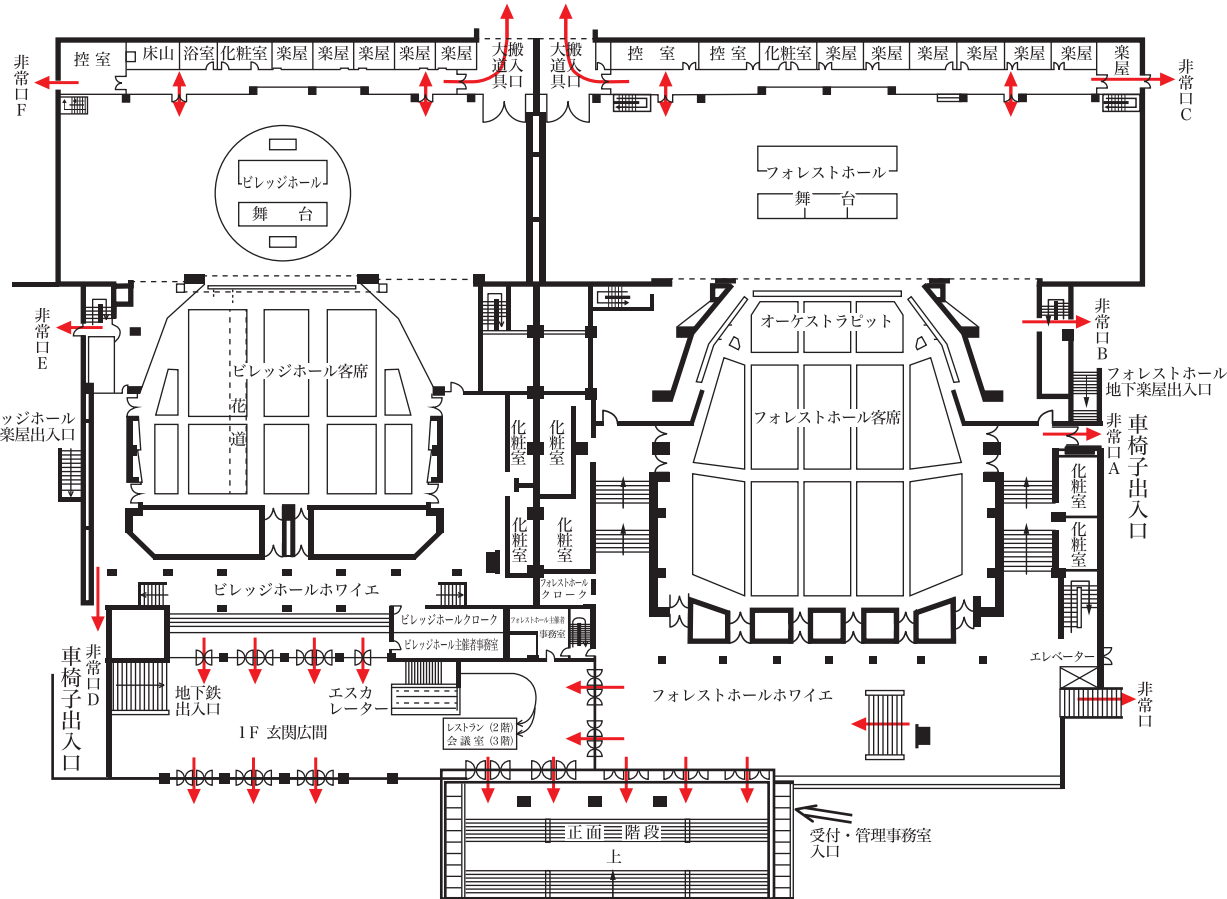


●ビレッジホール2階

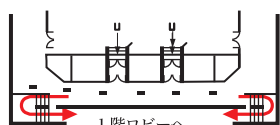

●フォレストホール2階

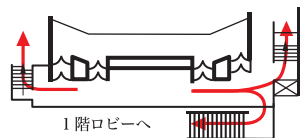


●フォレストホール3階

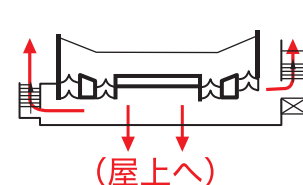


●フォレストホール4階




●ビレッジホール地下楽屋避難経路

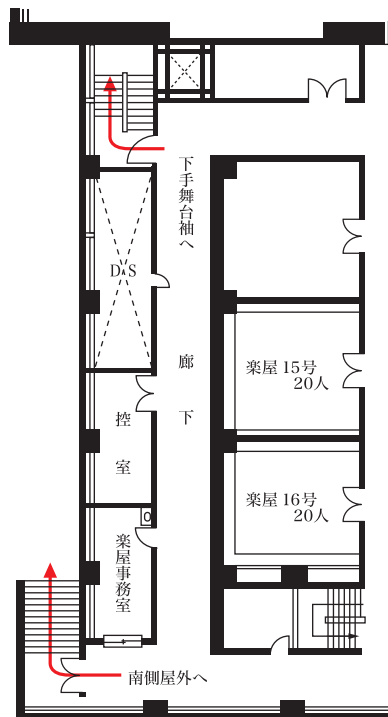

●フォレストホール地下楽屋避難経路

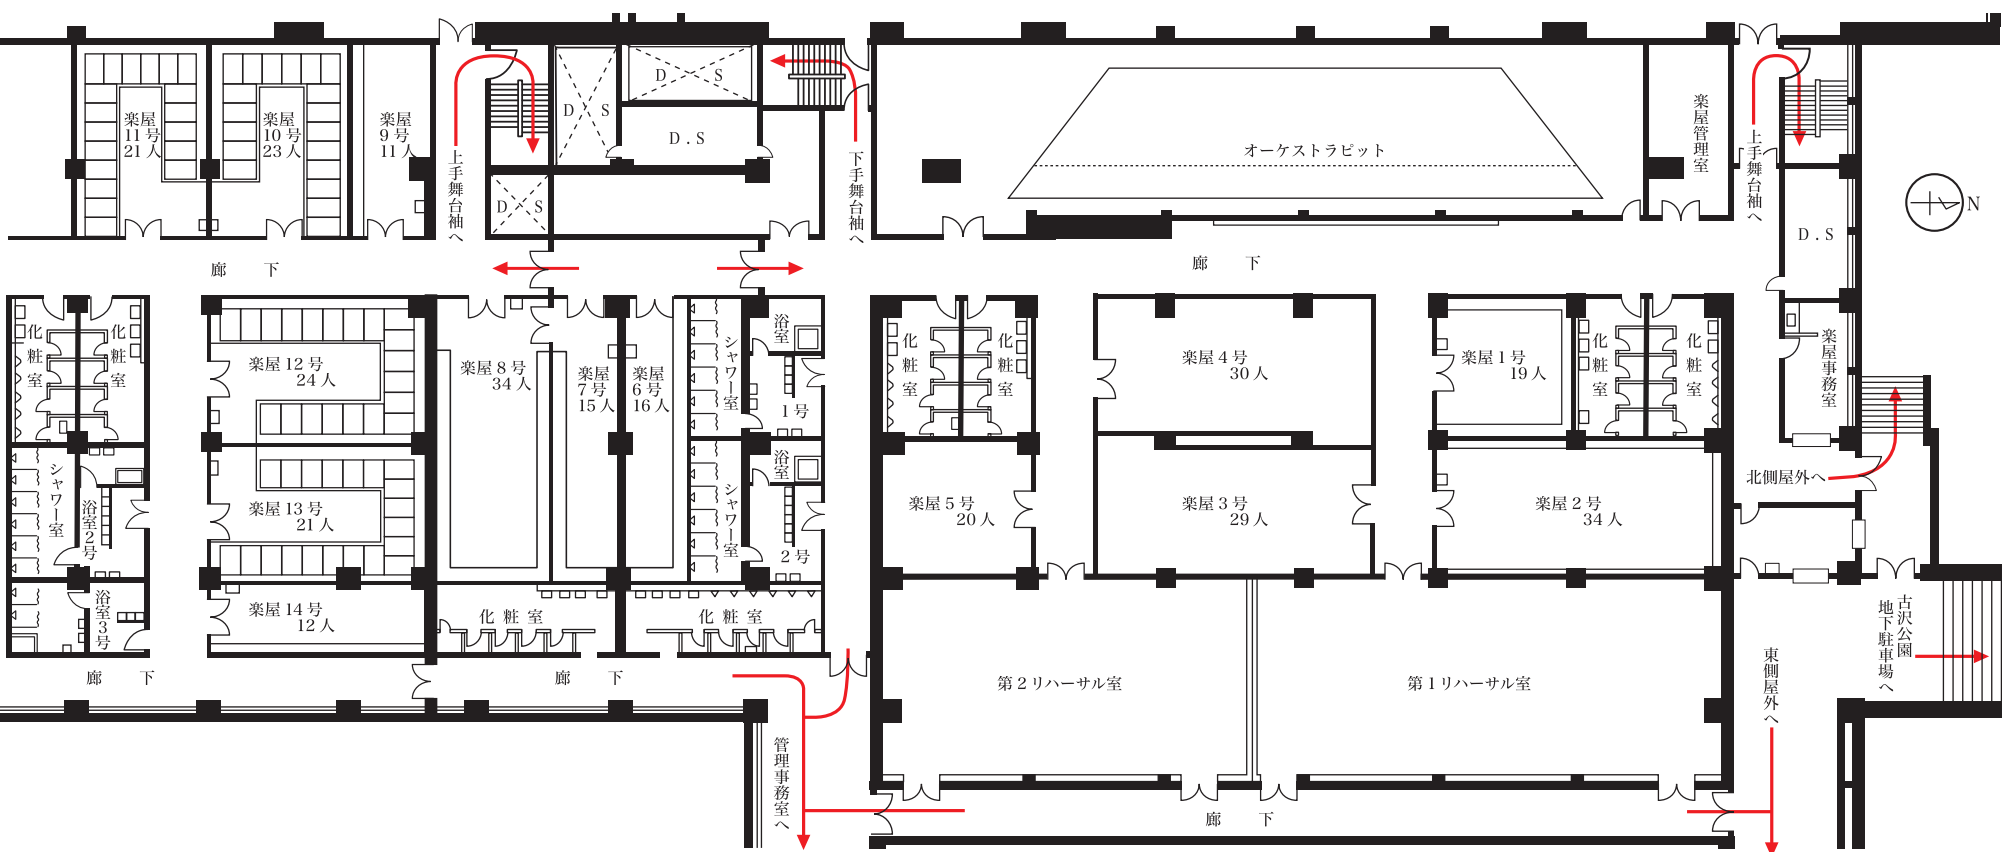

●非常口開錠方法

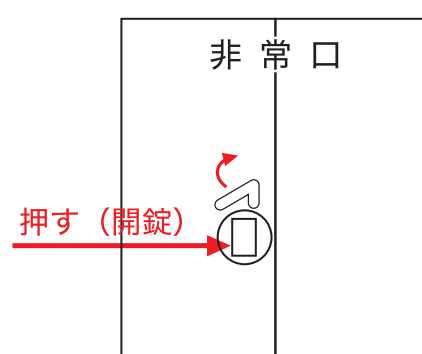

正面図



断面図