



# 舞台裏無料楽屋

1F

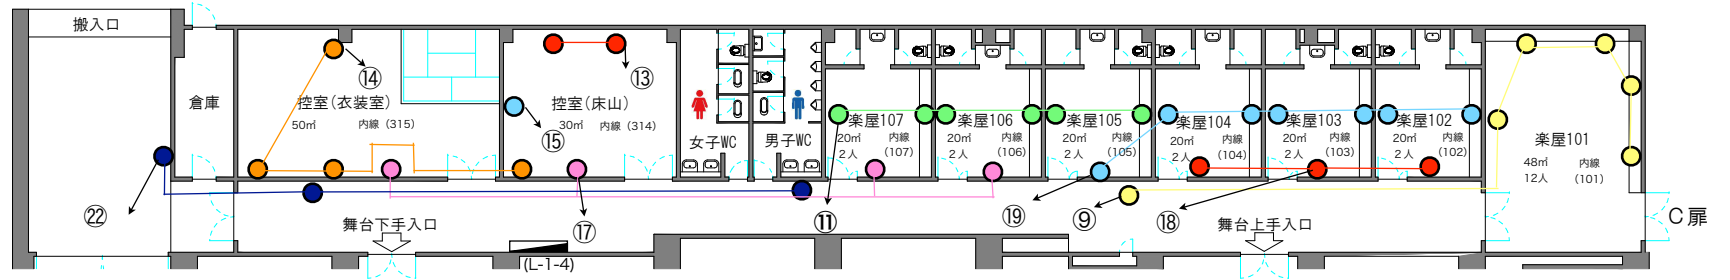

B1F

# 地下有料楽屋

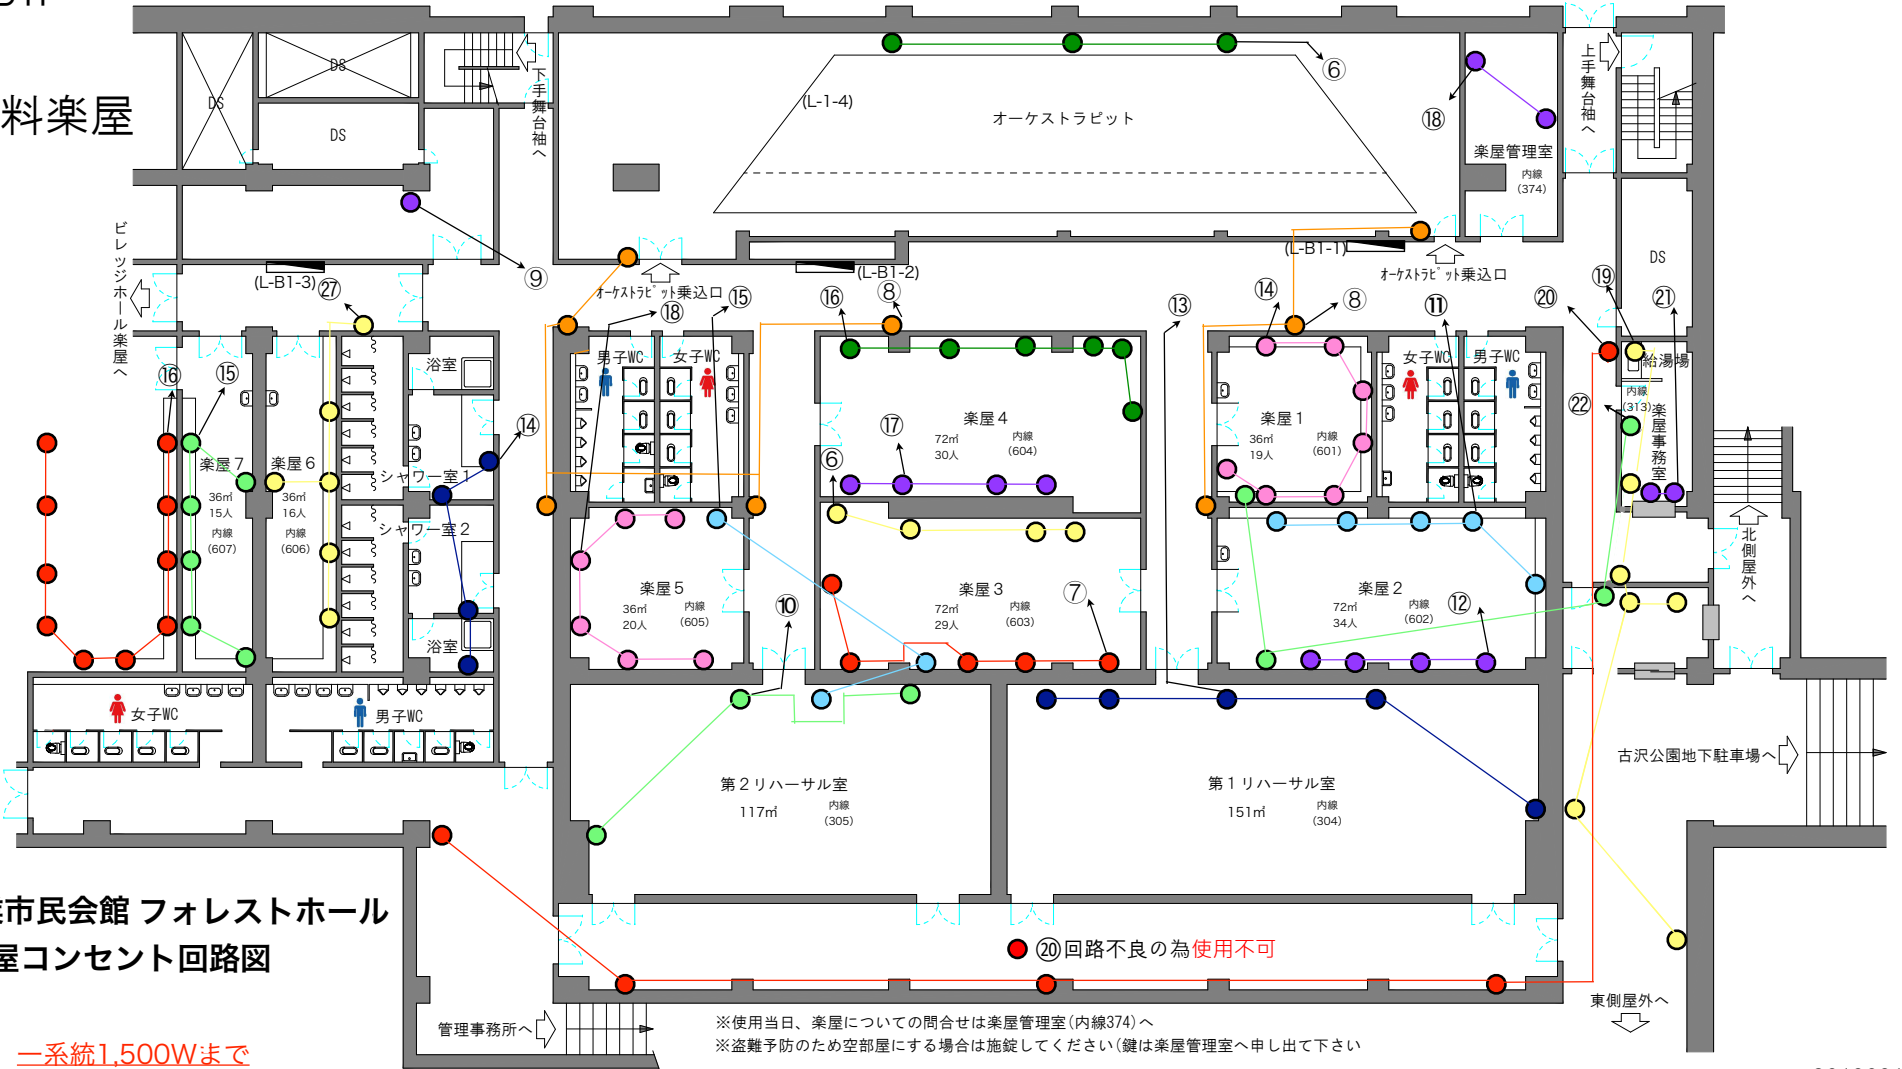

# 日本特殊陶業市民会館 フォレストホール 楽屋コンセント回路図

○ — 一系統1,500Wまで

● 20 回路不良の為使用不可

※使用当日、楽屋についての問合せは楽屋管理室(内線374)へ  
 ※盗難予防のため空部屋にする場合は施錠してください(鍵は楽屋管理室へ申し出て下さい)