


★ 星印のコンセント口は、30 A C型コンセント口となっています。
 ※ 4 SUSのみ30 C→20 Cの変換をとりつけて有ります。
 その他のコンセント口は、全て20 A C型(ミニC型)となっています。
 ■ 赤塗りの回路は、全て純直に切り替え可能です。(各 SUS 若番と末番)

※ 天板用回路(サス回路と同一回路)

作盤

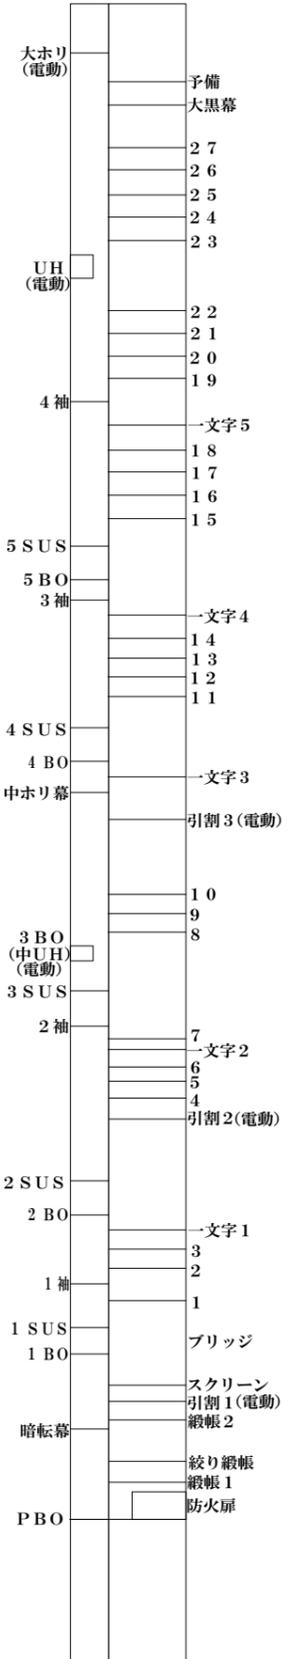

日本特殊陶業市民会館ブリッジホール